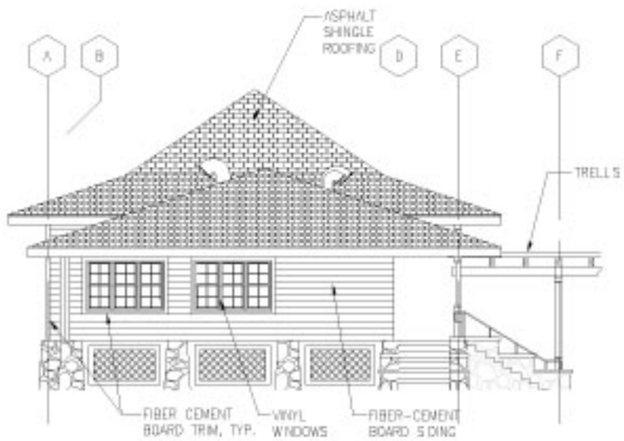

WEST ELEVATION
SCALE: 1:100

SOUTH ELEVATION
SCALE: 1:100

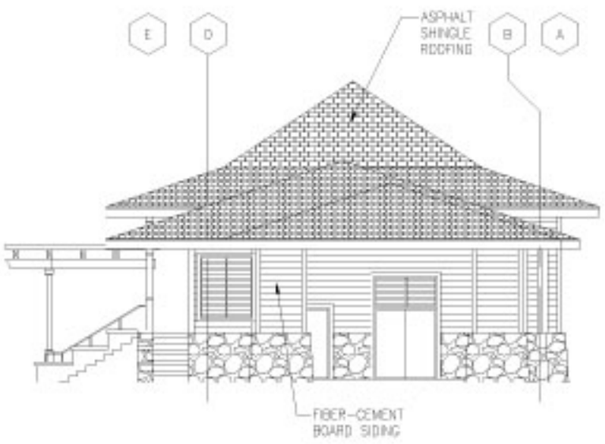

EAST ELEVATION
SCALE: 1:100

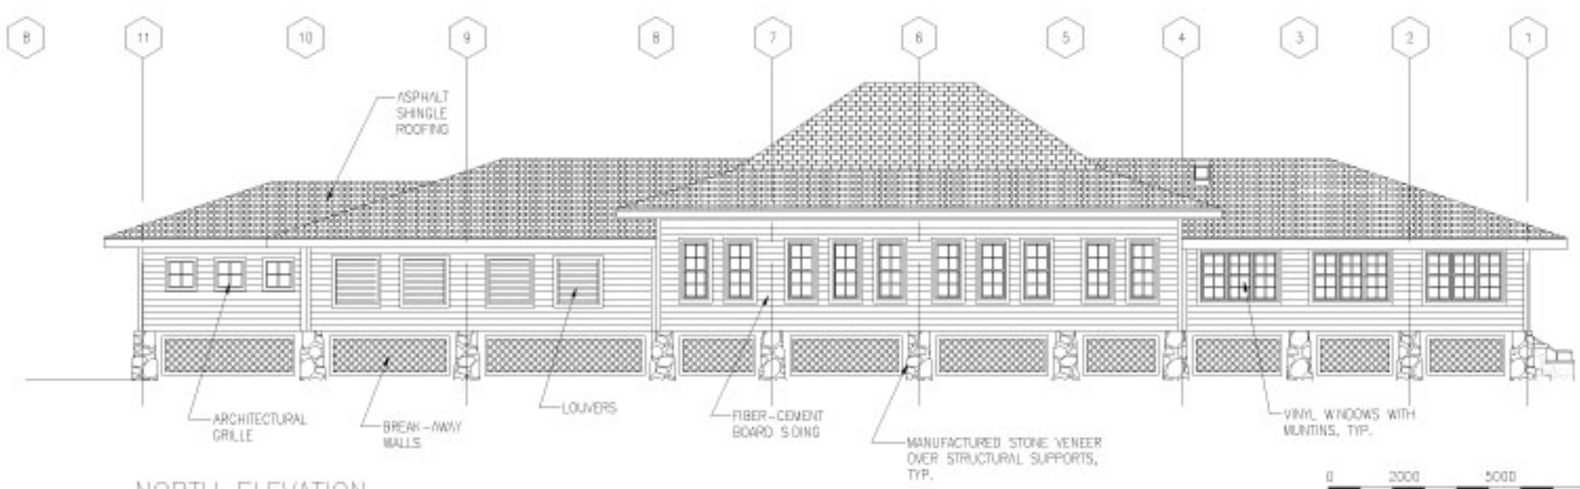

NORTH ELEVATION
SCALE: 1:100